



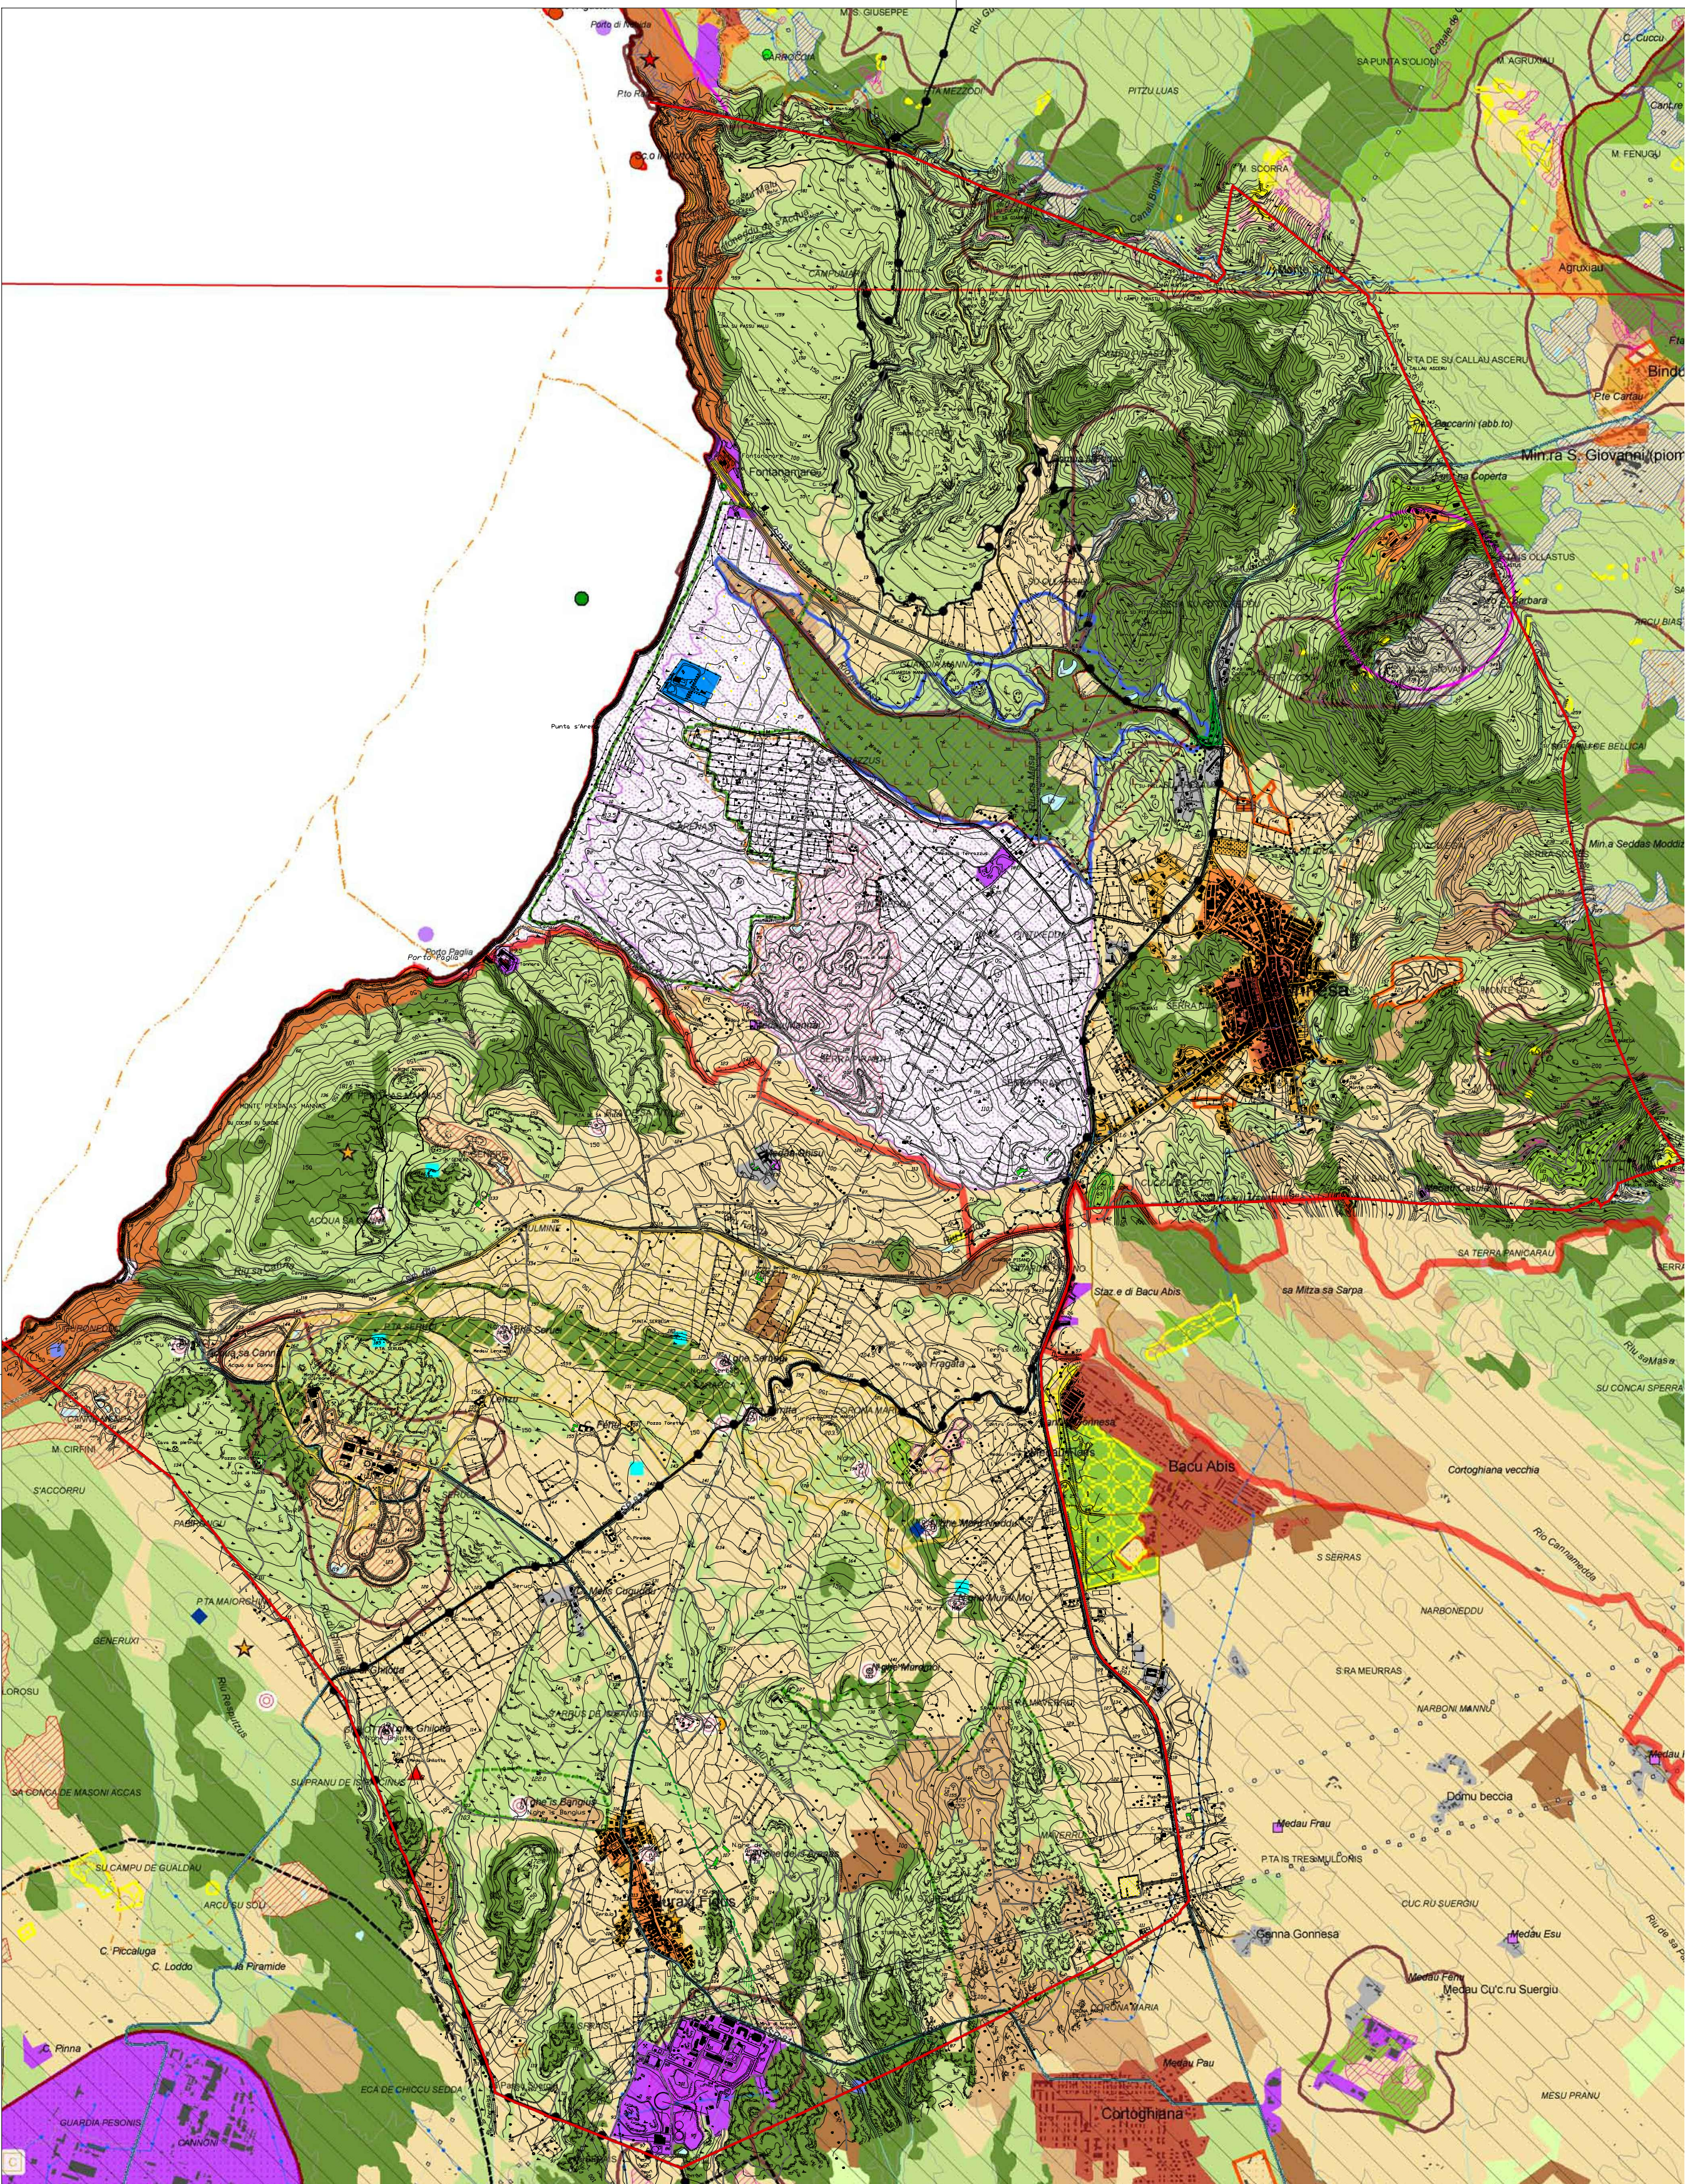

AMBITI PAESAGGISTICI

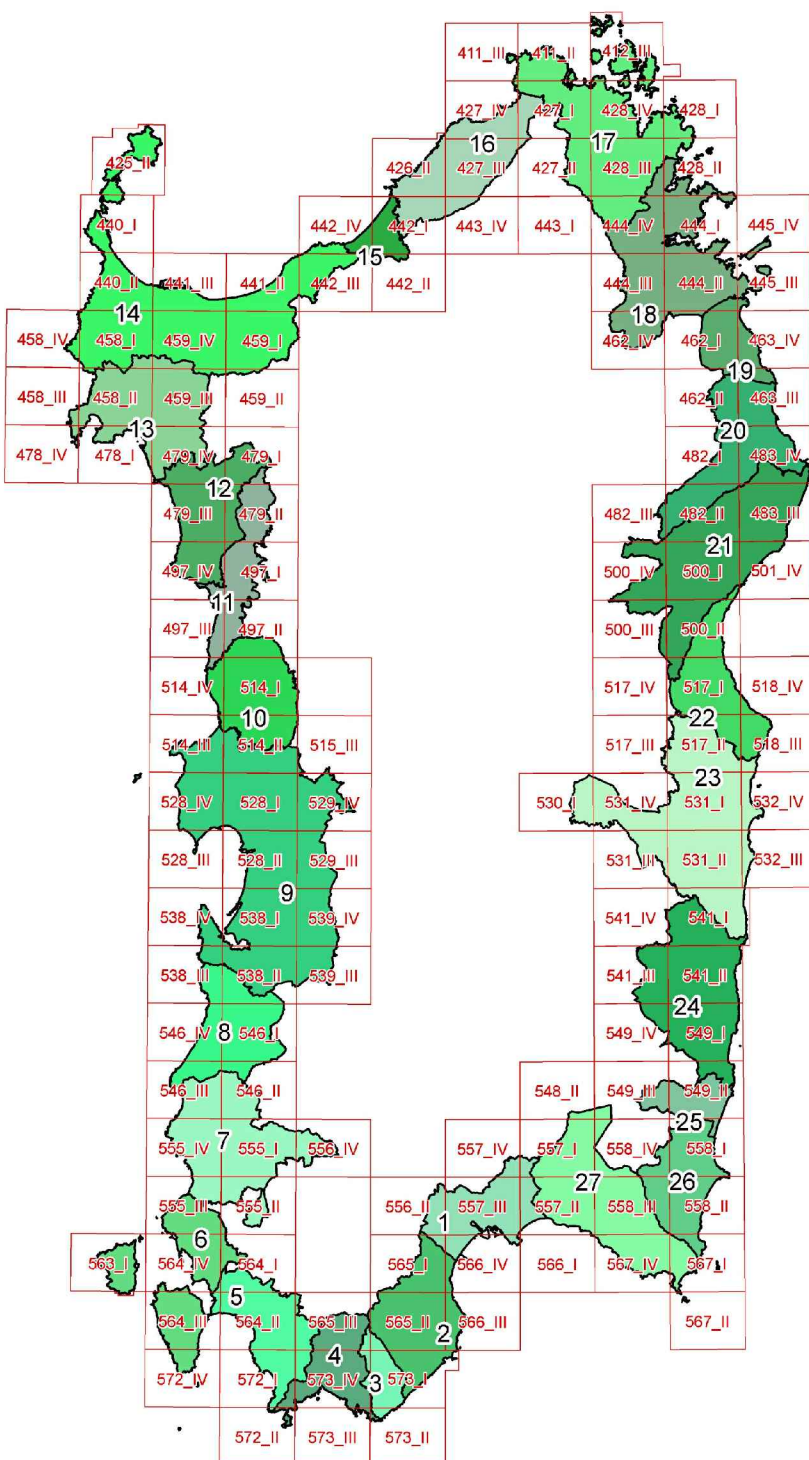

- Golfo di Cagliari
- Nora
- Chia
- Golfo di Teulada
- Anfiteatro del Sulcis
- Carbonia e Isole sulcitane
- Bacino metallifero
- Arburese
- Golfo di Oristano
- Montiferu
- Planargia
- Monteleone
- Alghero
- Golfo dell'Asinara
- Bassa valle del Coghinias
- Gallura costiera nord-occidentale
- Gallura costiera nord-orientale
- Golfo di Olbia
- Budoni-S. Teodoro
- Monte Albo
- Baronia
- Supramonte di Baunei e Dorgali
- Ogliastra
- Salto di Quirra
- Bassa valle del Flumendosa
- Castiadas
- Golfo orientale di Cagliari

Limite dell'ambito

CARTOGRAFIA DI BASE

(Elaborazione da C.T.R. 1:10.000 R.A.S.)



SCALA 1:25.000

ASSETTO STORICO CULTURALE

BENI PAESAGGISTICI EX ART. 136 D.Lgs. N°42/04 e succ. mod.

VINCOLI

Architettonico

Vincoli ex l. 1497/39

BENI PAESAGGISTICI EX ART. 142 D.Lgs. N°42/04 e succ. mod.

VINCOLI

Archeologico

BENI PAESAGGISTICI EX ART. 143 D.Lgs. N°42/04 e succ. mod.

AREE CARATTERIZZATE DA EDIFICI E MANUFATTI DI VALENZA STORICO - CULTURALE

Aree caratterizzate da presistenze con valenza storico culturale

BENI DI INTERESSE PALEONTOLOGICO

LUOGHI DI CULTO DAL PREISTORICO ALL'ALTO MEDIOEVO



INSEDIAMENTI ARCHEOLOGICI DAL PRENRUAGICO ALL'ETA' MODERNA,

COMPREDENTI SIA INSEDIAMENTI TIPO VILLAGGIO, SIA INSEDIAMENTI

DI TIPO URBANO, SIA INSEDIAMENTI RURALI



ARCHITETTURE RELIGIOSE MEDIOEVALI, MODERNE E CONTEMPORANEE




AREE CARATTERIZZATE DA INSEDIAMENTI STORICI

CENTRI DI ANTICA E PRIMA FORMAZIONE

INSEDIAMENTO SPARSO: MEDAU, FURRIADROXIU, BODDEU, CUILE, STAZZO

ASSETTO AMBIENTALE

BENI PAESAGGISTICI AMBIENTALI EX ART. 143 D.Lgs. N°42/04 e succ. mod.

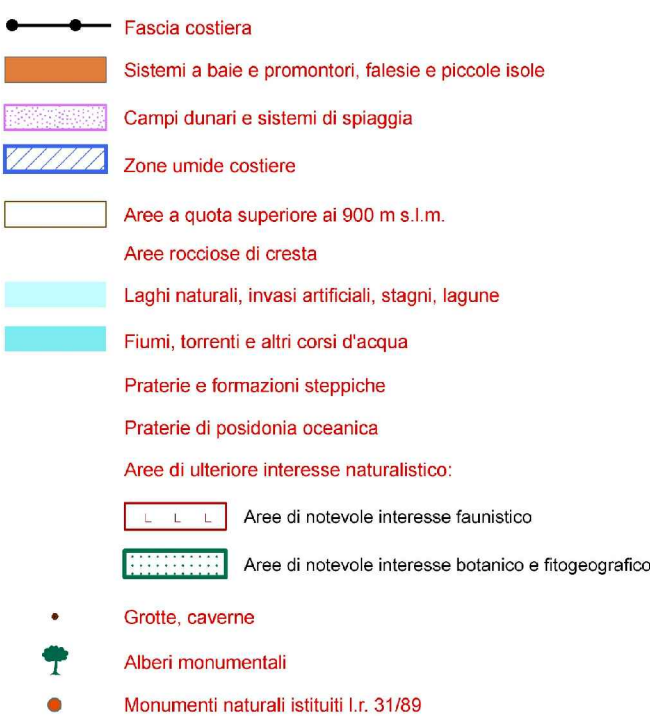


BENI PAESAGGISTICI AMBIENTALI EX ART. 142 D.Lgs. N°42/04 e succ. mod.




COMPONENTI DI PAESAGGIO CON VALENZA AMBIENTALE

Dalla carta dell'Uso del Suolo 1:25.000

AREE NATURALI E SUBNATURALI

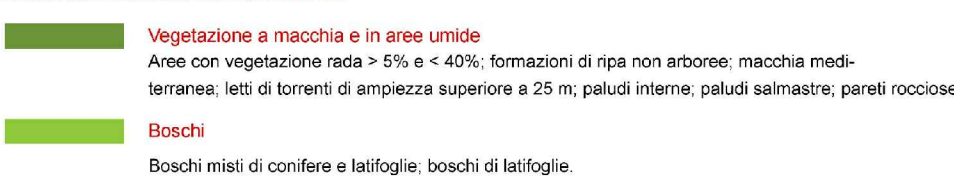

AREE SEMINATURALI

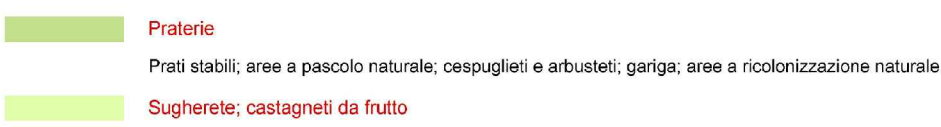

AREE AD UTILIZZAZIONE AGRO-FORESTALE



AREE DI INTERESSE NATURALISTICO ISTITUZIONALMENTE TUTELATE



AREE DI RECUPERO AMBIENTALE

ANAGRAFE SITI INQUINATI D.Lgs. 22/97 e D.M. 471/99



AREE DEGRADATE



ASSETTO INSEDIATIVO

EDIFICATO URBANO



EDIFICATO IN ZONA AGRICOLA



INSEDIAMENTI TURISTICI



INSEDIAMENTI PRODUTTIVI

INSEDIAMENTI PRODUTTIVI A CARATTERE INDUSTRIALE, ARTIGIANALE E COMMERCIALE



AREE ESTRATTIVE: CAVE E MINIERE



AREE SPECIALI

AREE SPECIALI (GRANDI ATTREZZATURE DI SERVIZIO PUBBLICO PER ISTRUZIONE, SANITA', RICERCA E SPORT) E AREE MILITARI

SISTEMA DELLE INFRASTRUTTURE

AREE DELLE INFRASTRUTTURE

NODI DEI TRASPORTI



BENI IDENTITARI EX ARTT. 5 E 9 N.T.A.

AREE CARATTERIZZATE DA PRESENZA DI EDIFICI E MANUFATTI DI VALENZA STORICO-CULTURALE

ELEMENTI INDIVIDUI STORICO-ARTISTICI DAL PREISTORICO AL CONTEMPORANEO, COMPREDENTI RAPPRESENTAZIONI ICONICHE O ANICONICHE DI CARATTERE RELIGIOSO, POLITICO, MILITARE



ARCHEOLOGIE INDUSTRIALI E AREE ESTRATTIVE, ARCHITETTURE E AREE PRODUTTIVE STORICHE



ARCHITETTURE SPECIALISTICHE, CIVILI STORICHE




RETI ED ELEMENTI CONNETTIVI

RETE INFRASTRUTTURALE STORICA



TRAME E MANUFATTI DEL PAESAGGIO AGRO-PASTORALE STORICO-CULTURALE


AREE DI INSEDIAMENTO PRODUTTIVO DI INTERESSE STORICO-CULTURALE

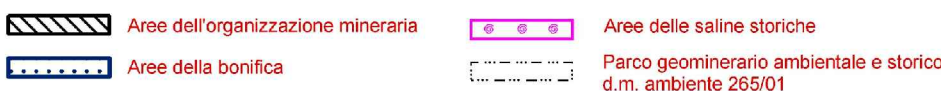

Porto turistico

Stazioni ferroviarie

RETE DELLA VIABILITA'

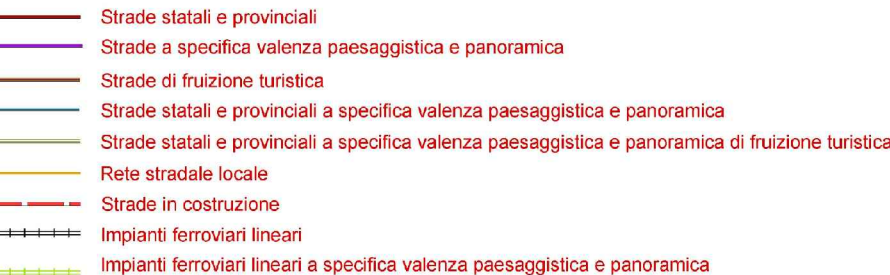

CICLO DEI RIFIUTI



CICLO DELLE ACQUE



CICLO DELL'ENERGIA ELETTRICA



CAMPI EOLICI



COMUNE DI GONNESA



PIANO URBANISTICO COMUNALE IN ADEGUAMENTO AL PIANO PAESAGGISTICO REGIONALE

Ufficio Tecnico Comunale - Area Urbanistica, Territorio e Ambiente

Progettista:

Arch. Francesco Deplano

Arch. Massimo Faiferri - Studio Professionisti Associati Srl

Collaboratori:

Ing. Simone Corda, Arch. Paulina Herrera Letelier, Ing. Isabella Ligia, Ing. Michele Mameli, Geom. Giancarlo Moi, Ing. Marcello Piga

Consulenze Specialistiche:

Archeol. Gianfrancesco Canino	- Assetto storico - culturale
Geol. Aurelio Fadda	- Assetto ambientale
Agron. Gaetano Cipolla	- Assetto ambientale
Ing. Giovanni Perfetto	- Piano Utilizzo Litorali
Ing. Paolo Montisci	- Sistemi Informativi Territoriali
Geol. Pietrino Piras	- Adeguamento al PAI
Ing. Nicola Todde	- Compatibilità Idraulica

Sindaco:

On. Pietro Cocco

Inv. n°:

Ab 1

scala:

1:25000

data:

Gennaio 2015

titolo:

GONNESA

INSERIMENTO NEL PPR
(AMBITO 7 TAV. 557_III - 557_IV)

protocollo

nome file

formato