
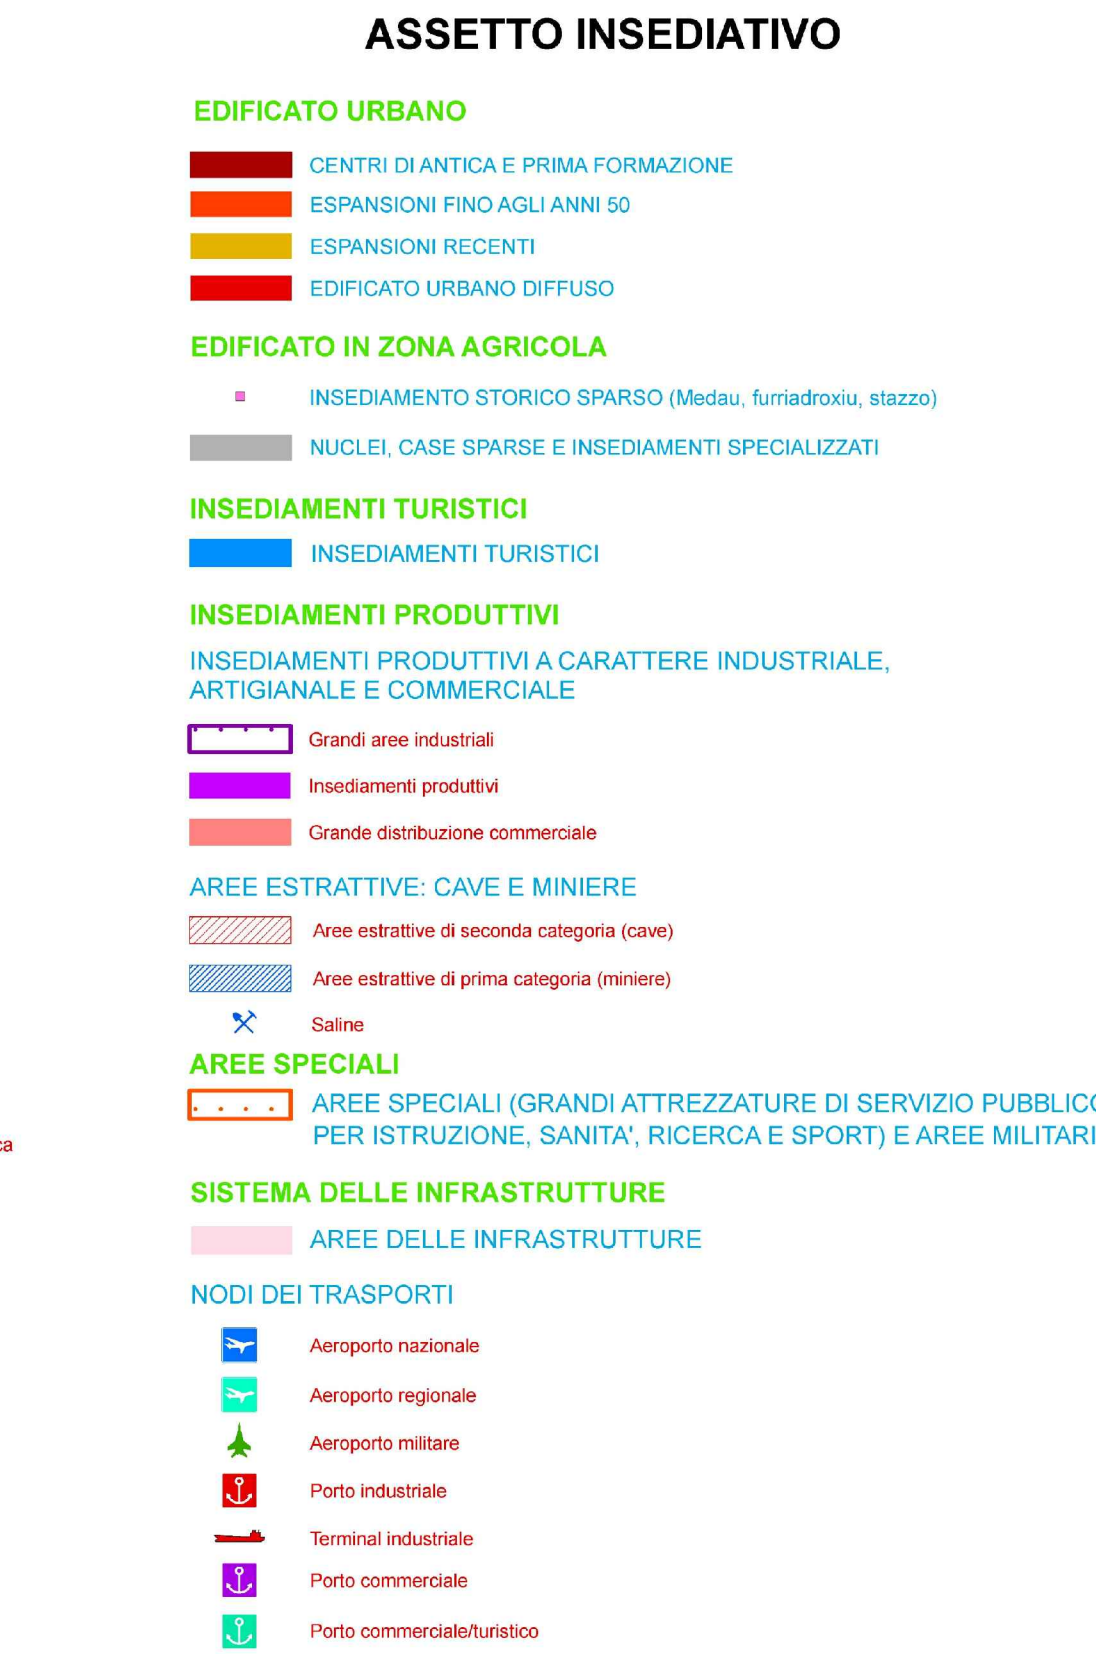
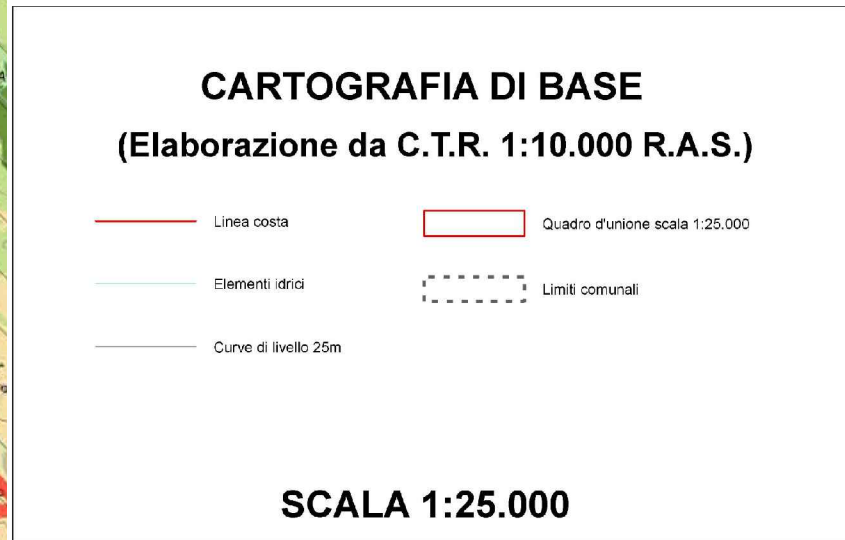
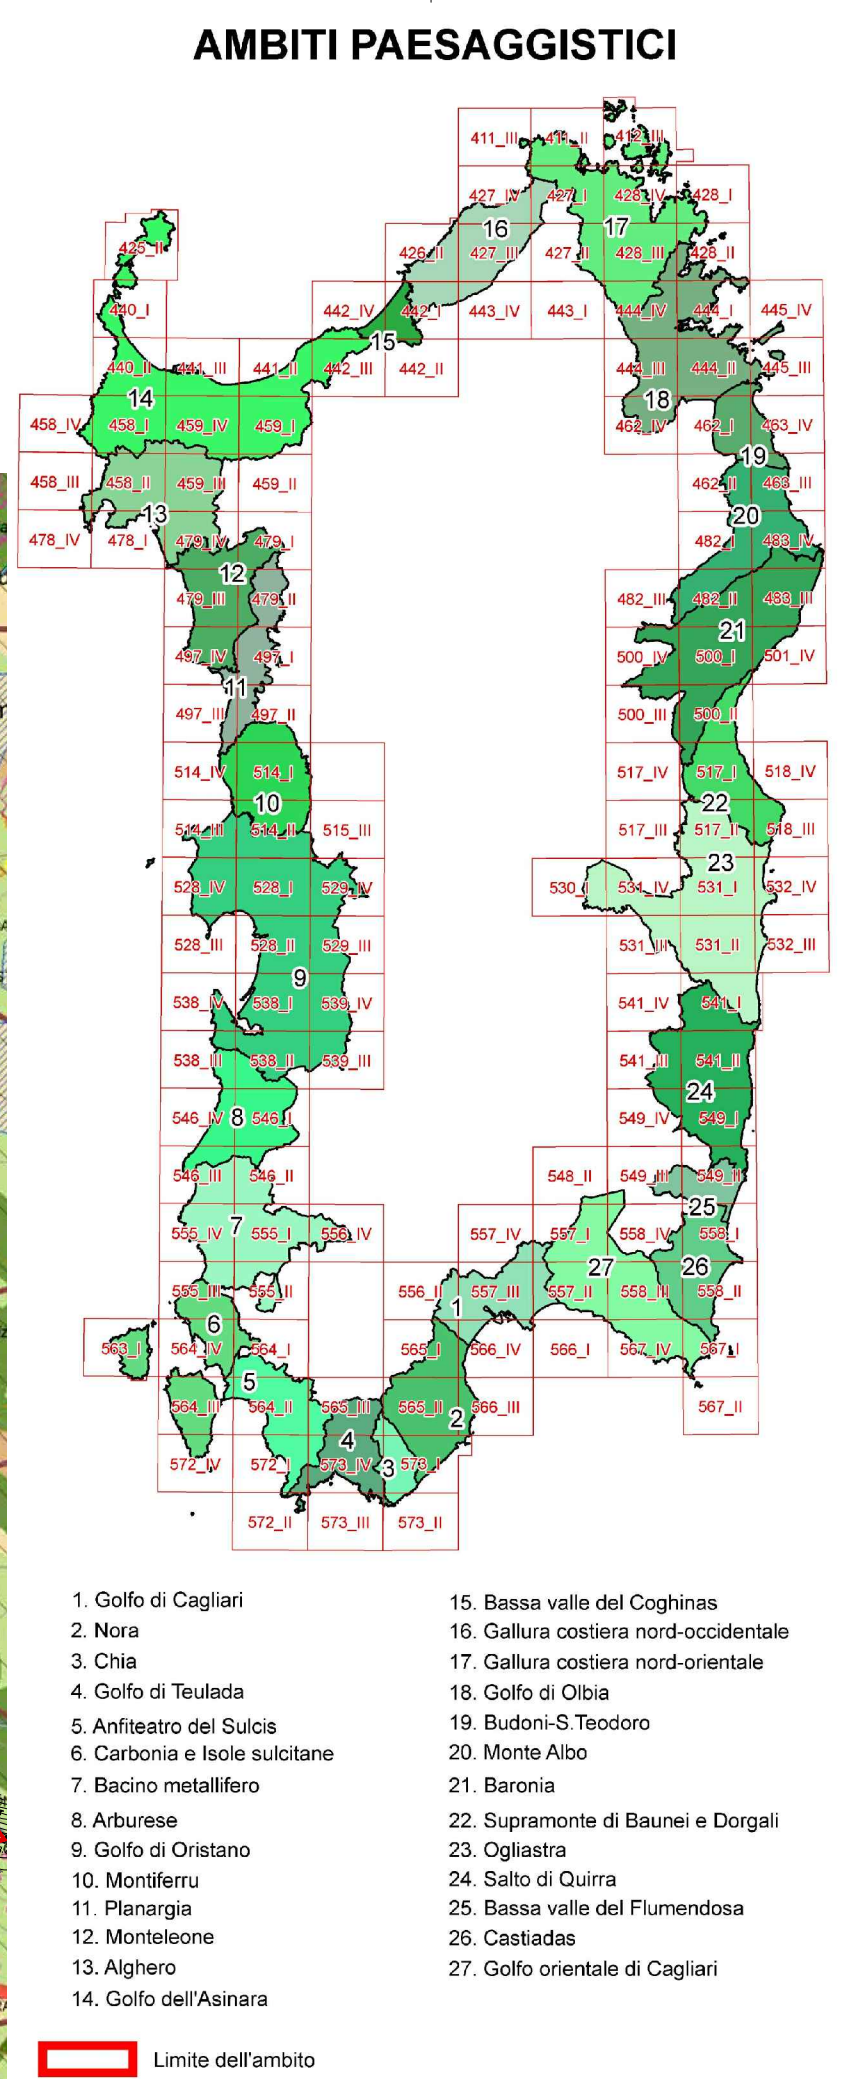


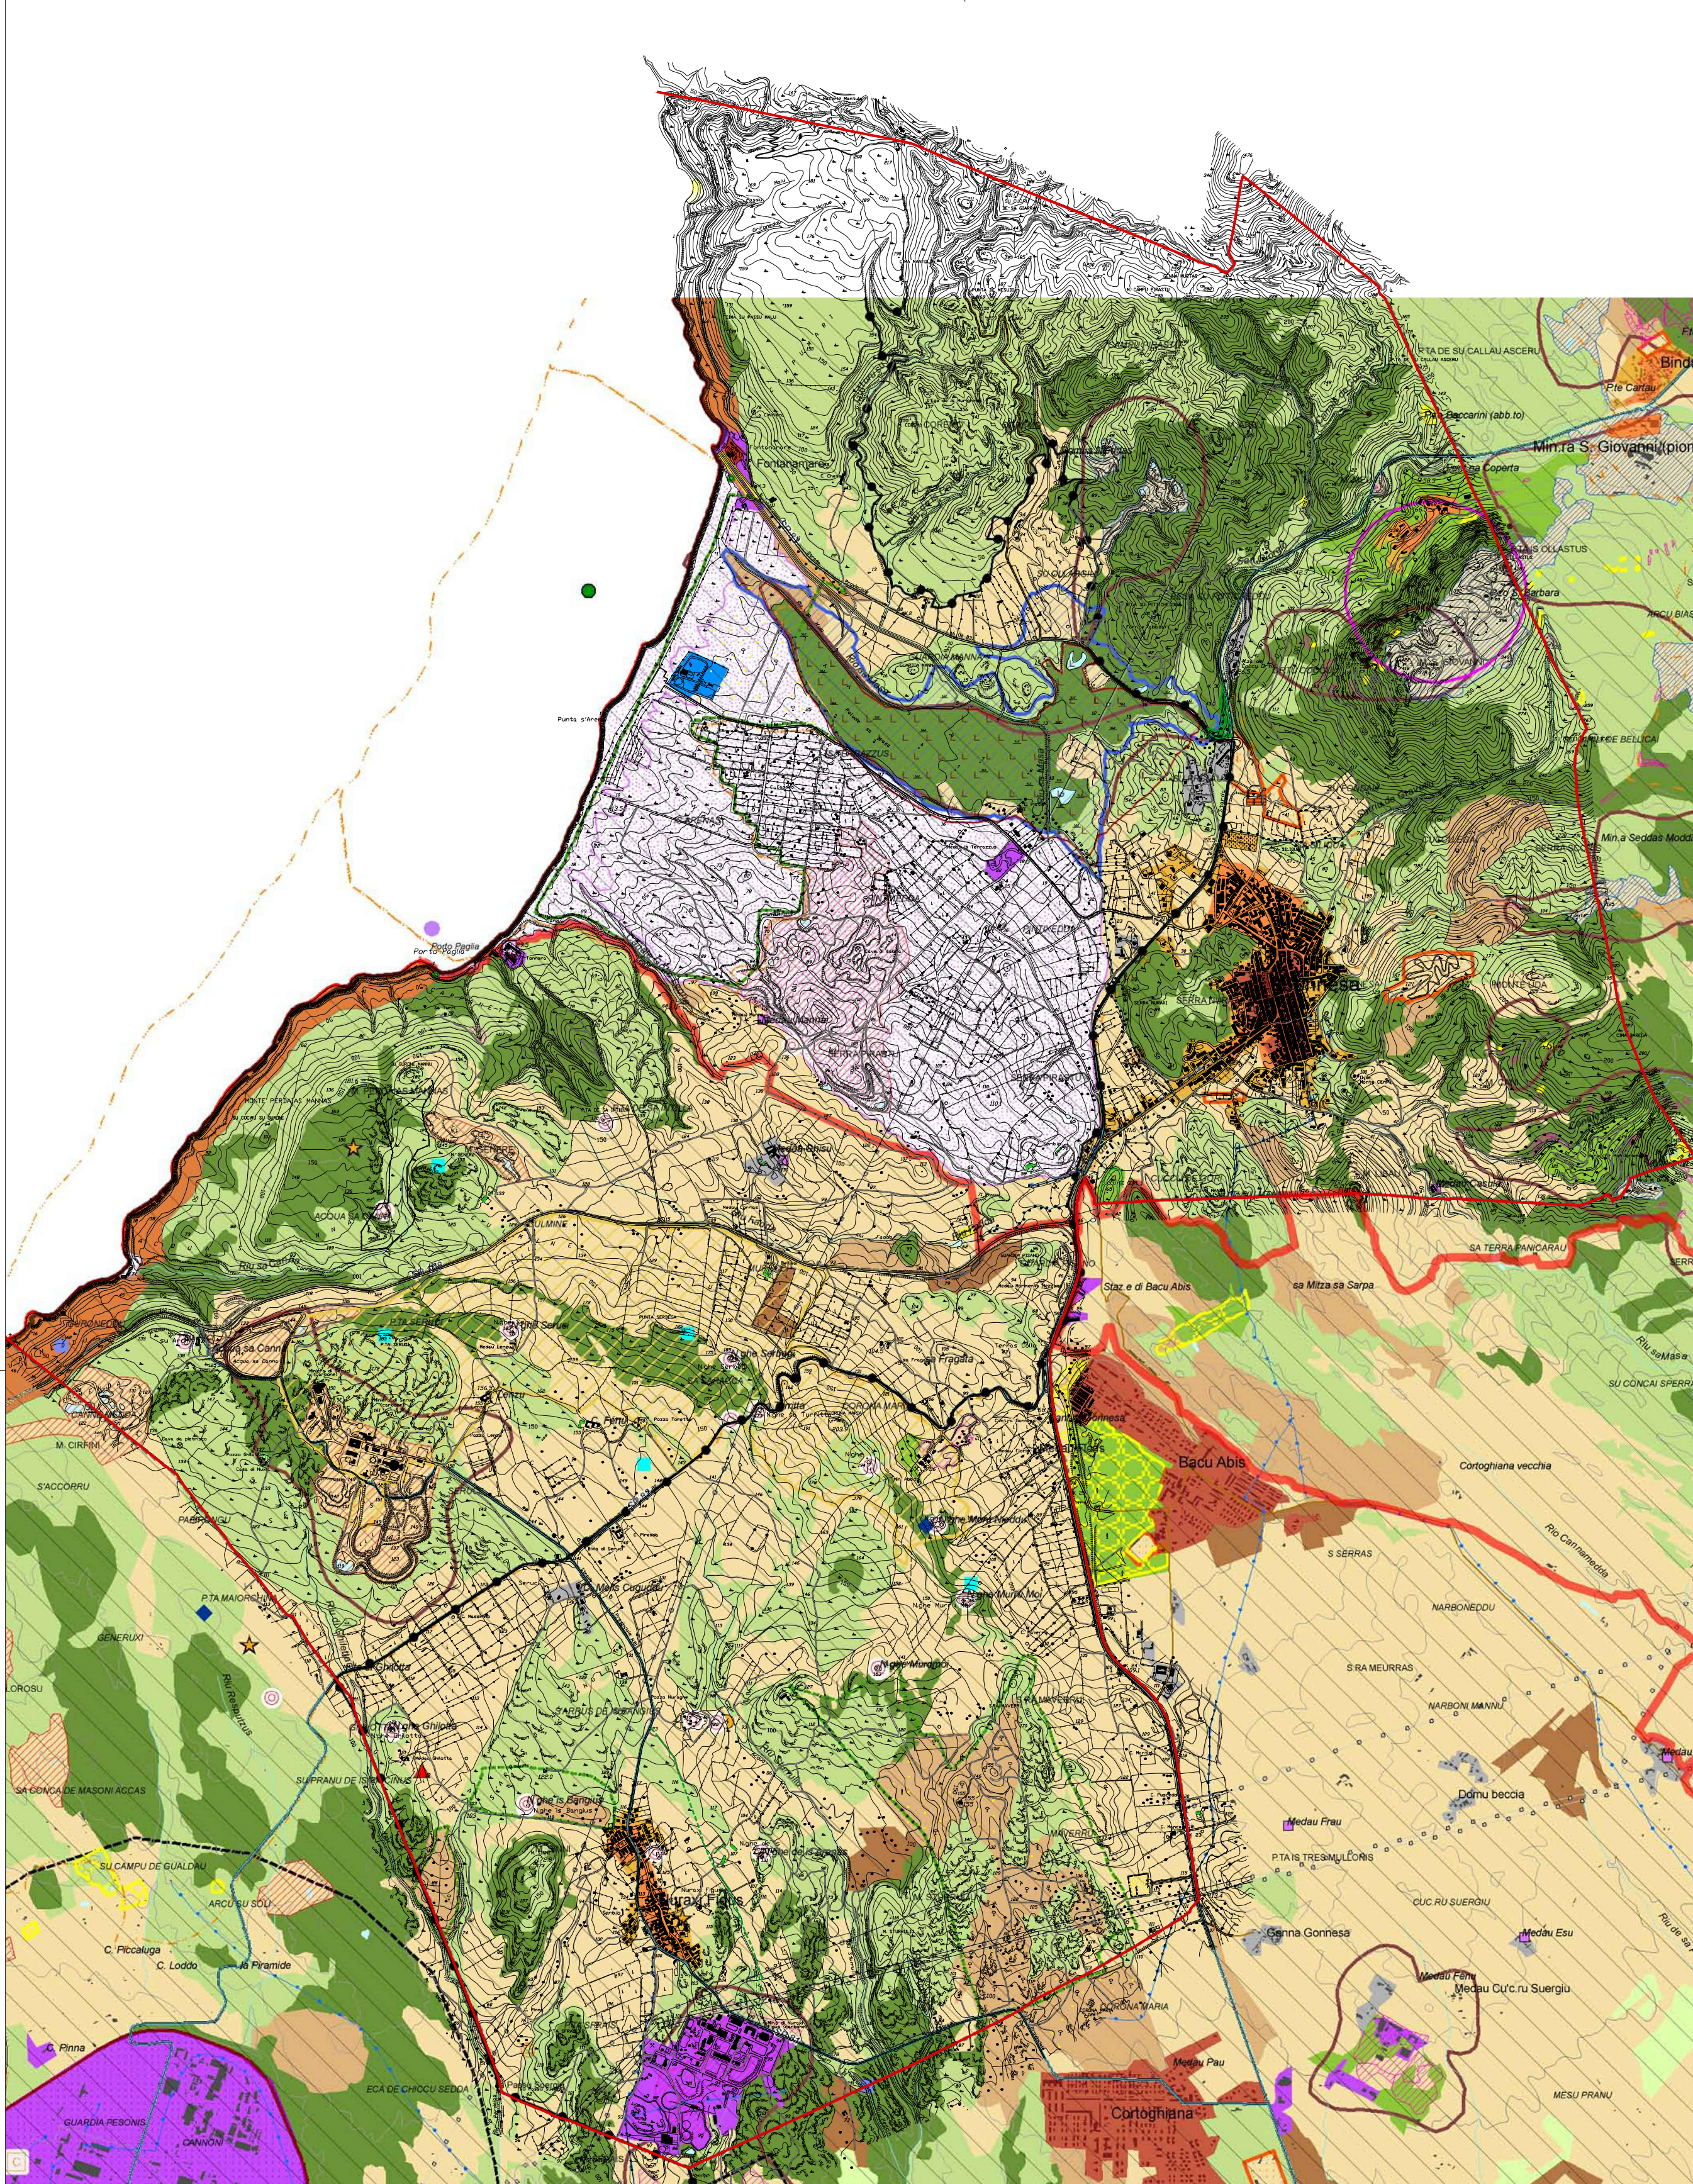

BENI IDENTITARI EX ARTT. 5 E 9 N.T.A.

AREE CARATTERIZZATE DA PRESENZA DI EDIFICI E MANUFATTI DI VALENZA STORICO-CULTURALE

ELEMENTI INDIVIDUI STORICO-ARTISTICI DAL PREISTORICO AL CONTEMPORANEO, COMPREDENTI RAPPRESENTAZIONI ICONICHE O ANICONICHE DI CARATTERE RELIGIOSO, POLITICO, MILITARE

ARCHEOLOGIE INDUSTRIALI E AREE ESTRATTIVE, ARCHITETTURE E AREE PRODUTTIVE STORICHE

ARCHITETTURE SPECIALISTICHE, CIVILI STORICHE

RETI ED ELEMENTI CONNETTIVI

RETE INFRASTRUTTURALE STORICA

TRAME E MANUFATTI DEL PAESAGGIO AGRO-PASTORALE STORICO-CULTURALE

AREE DI INSEDIAMENTO PRODUTTIVO DI INTERESSE STORICO-CULTURALE

RETE DELLA VIABILITA'

CICLO DEI RIFIUTI

CICLO DELLE ACQUE

CICLO DELL'ENERGIA ELETTRICA

CAMPI EOLICI

COMUNE DI GONNESA

PIANO URBANISTICO COMUNALE
IN ADEGUAMENTO AL PIANO PAESAGGISTICO REGIONALE

Ufficio Tecnico Comunale - Area Urbanistica, Territorio e Ambiente

Progettista:
Arch. Francesco Deplano
Arch. Massimo Fairferri - Studio Professionisti Associati Srl

Consulenze Specialistiche:
Archeol. Gianfrancesco Canino - Assetto storico - culturale
Geol. Aurelio Fadda - Assetto ambientale
Agron. Gaetano Cipolla - Assetto ambientale
Ing. Giovanni Perfetto - Piano Utilizzo Litorali
Ing. Paolo Montisci - Sistemi Informativi Territoriali
Geol. Pietrino Piras - Adeguamento al PAI
Ing. Nicola Todde - Compatibilità Idraulica

Sindaco:
On. Pietro Cocco

Inv. n°:
Ab 1

scala:
1:25000

data:
Marzo 2016

titolo:
GONNESA

INSERIMENTO NEL PPR
(AMBITO 7 TAV. 557_III - 557_IV)

protocollo nome file formato