

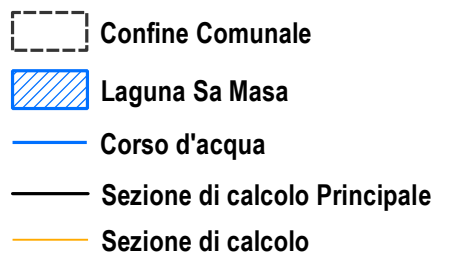


LEGENDA

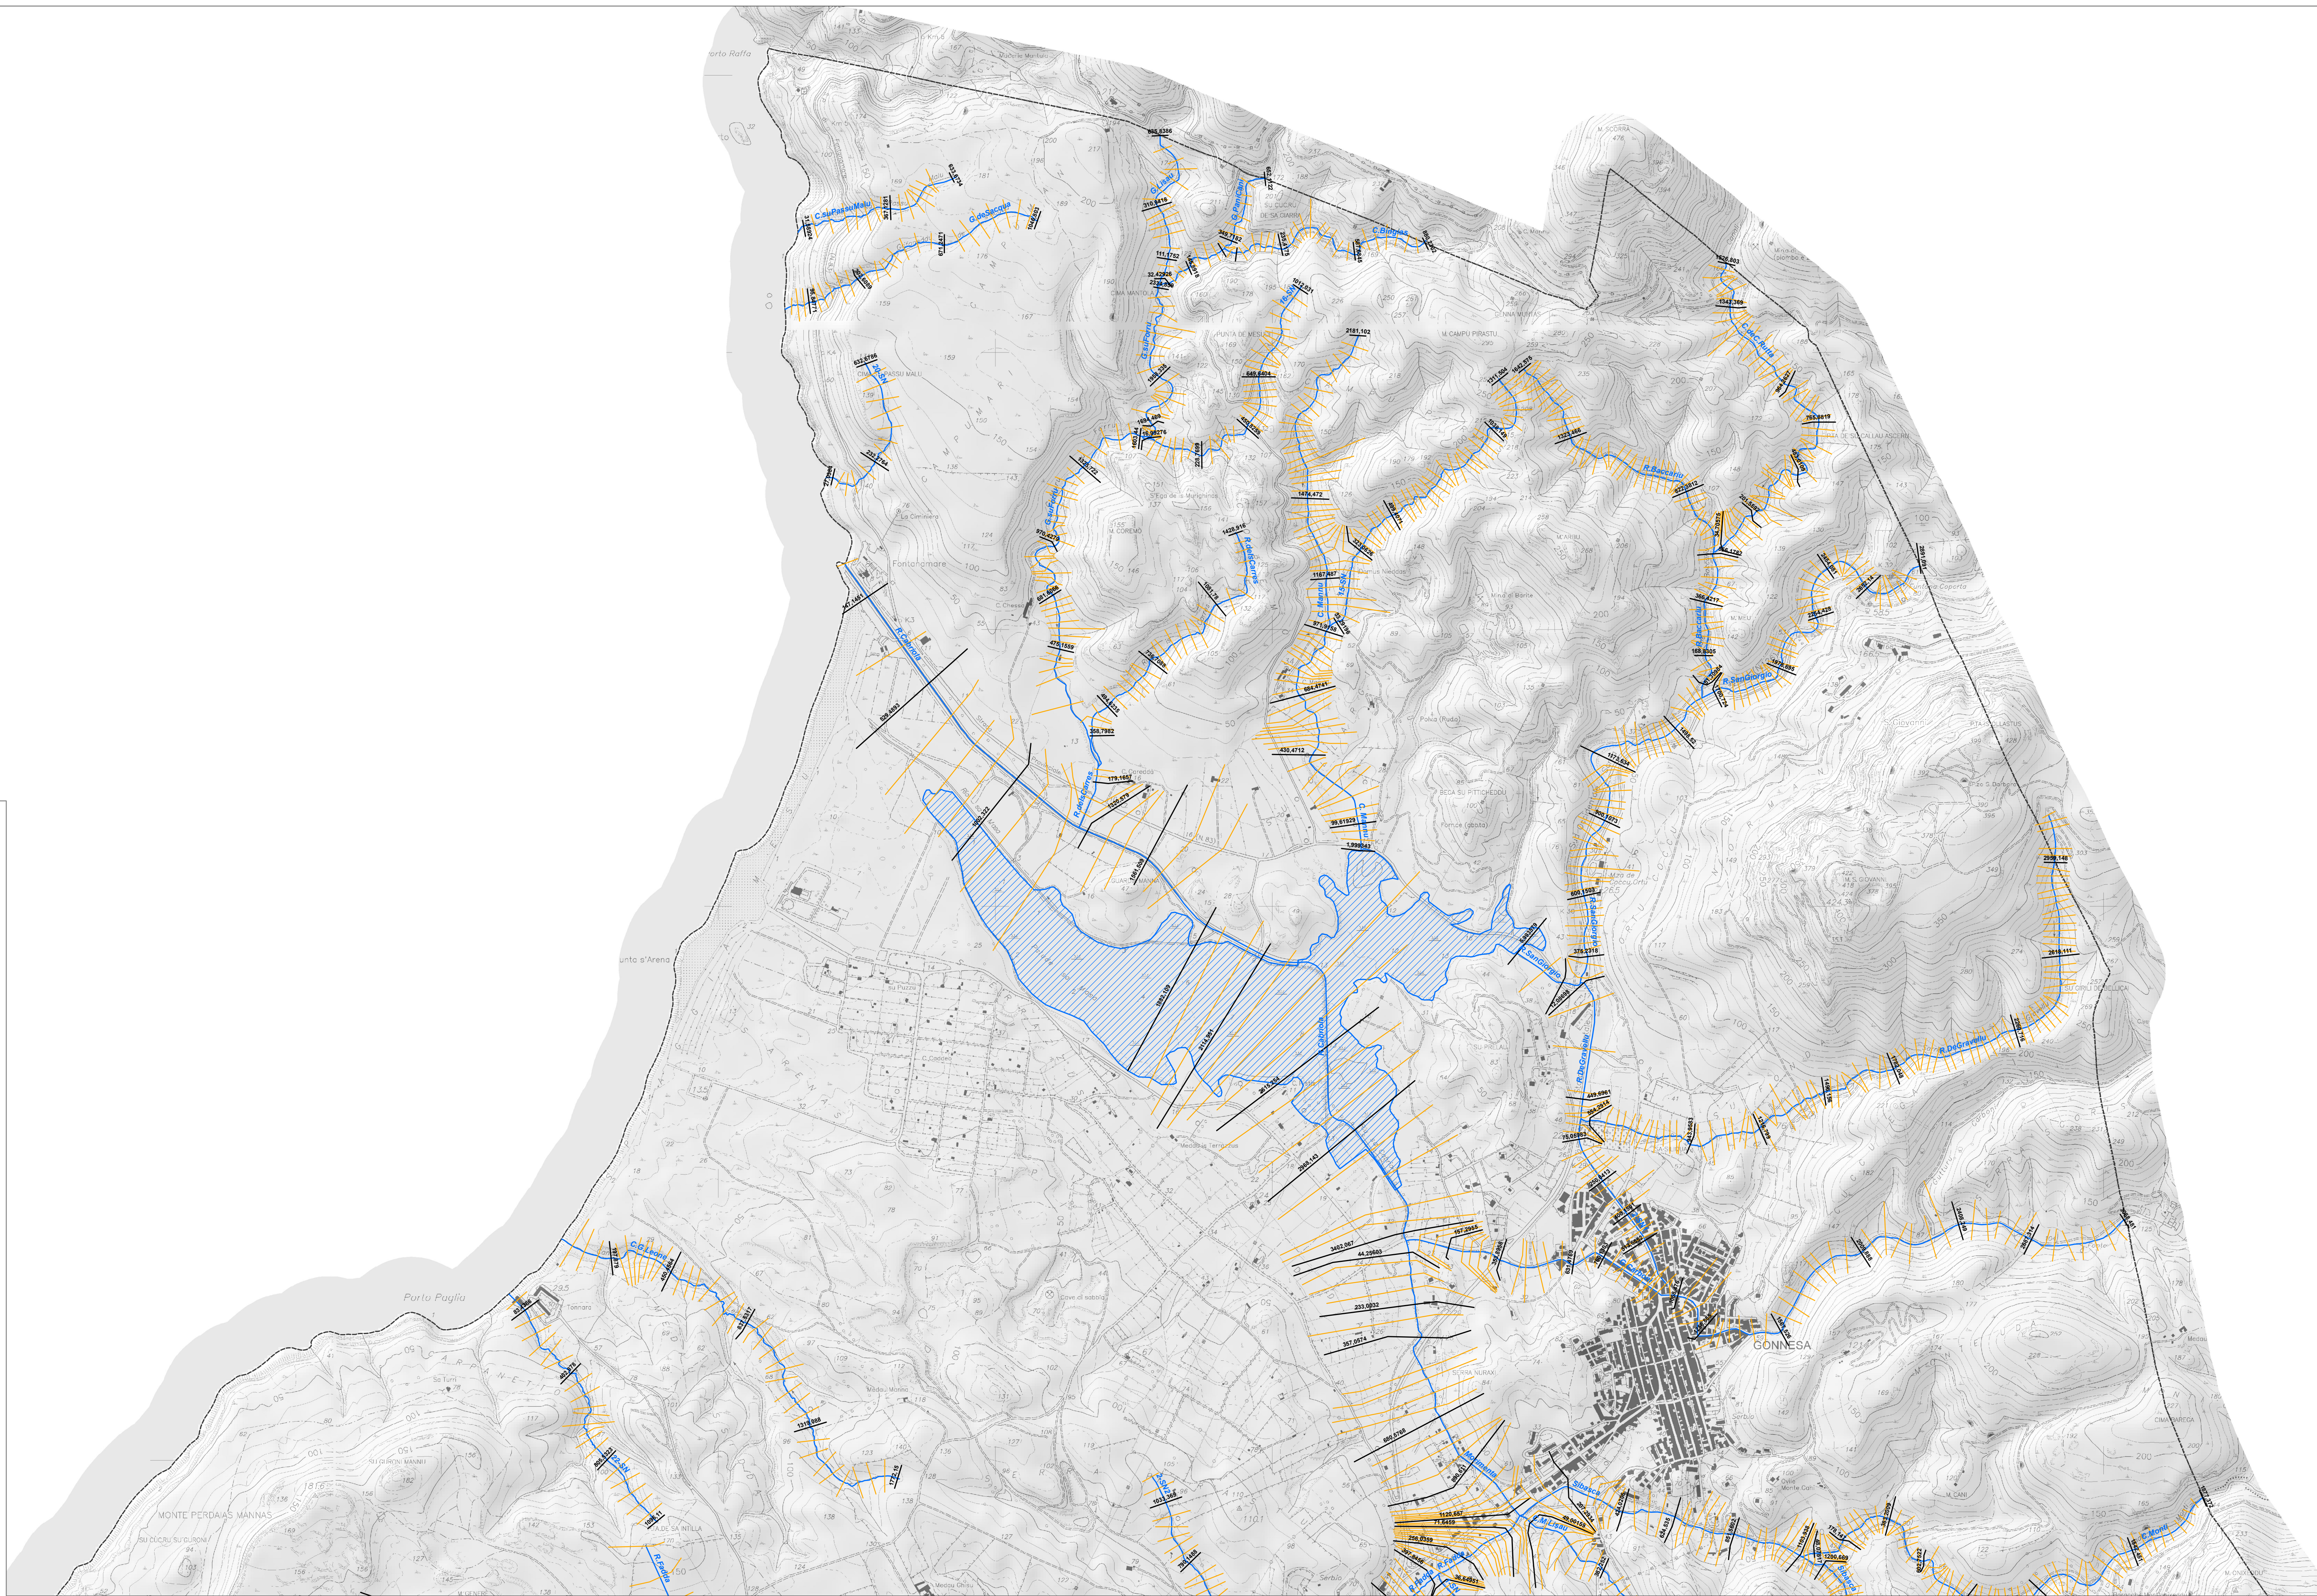

QUADRO D'UNIONE

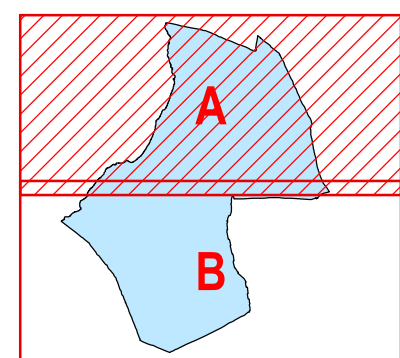

COMUNE DI GONNESA



PIANO URBANISTICO COMUNALE

IN ADEGUAMENTO AL P.R.R. E AL P.A.I.

STUDIO DI COMPATIBILITA' GEOLOGICA,
GEOTECNICA E IDRAULICA
(Art. 8 comma 2 e degli artt. 24 e 25 delle NTA del P.A.I.)

Ufficio Tecnico Comunale - Area Urbanistica, Territorio e Ambiente

Coordinamento Generale:

Consulenti specialisti

Geol. Aurelio Fadda

Ing. Nicola Todde

Geol. Pietrino Piras

Ing. Paolo Montisci

Sindaco

On. Pietro Cocco

lav. n°: P 14A	scola: 1:10.000	data: Novembre 2012
--------------------------	---------------------------	-------------------------------

Titolo

CARTA CORSI D'ACQUA E SEZIONI

protocollo	nome file	formato
------------	-----------	---------