


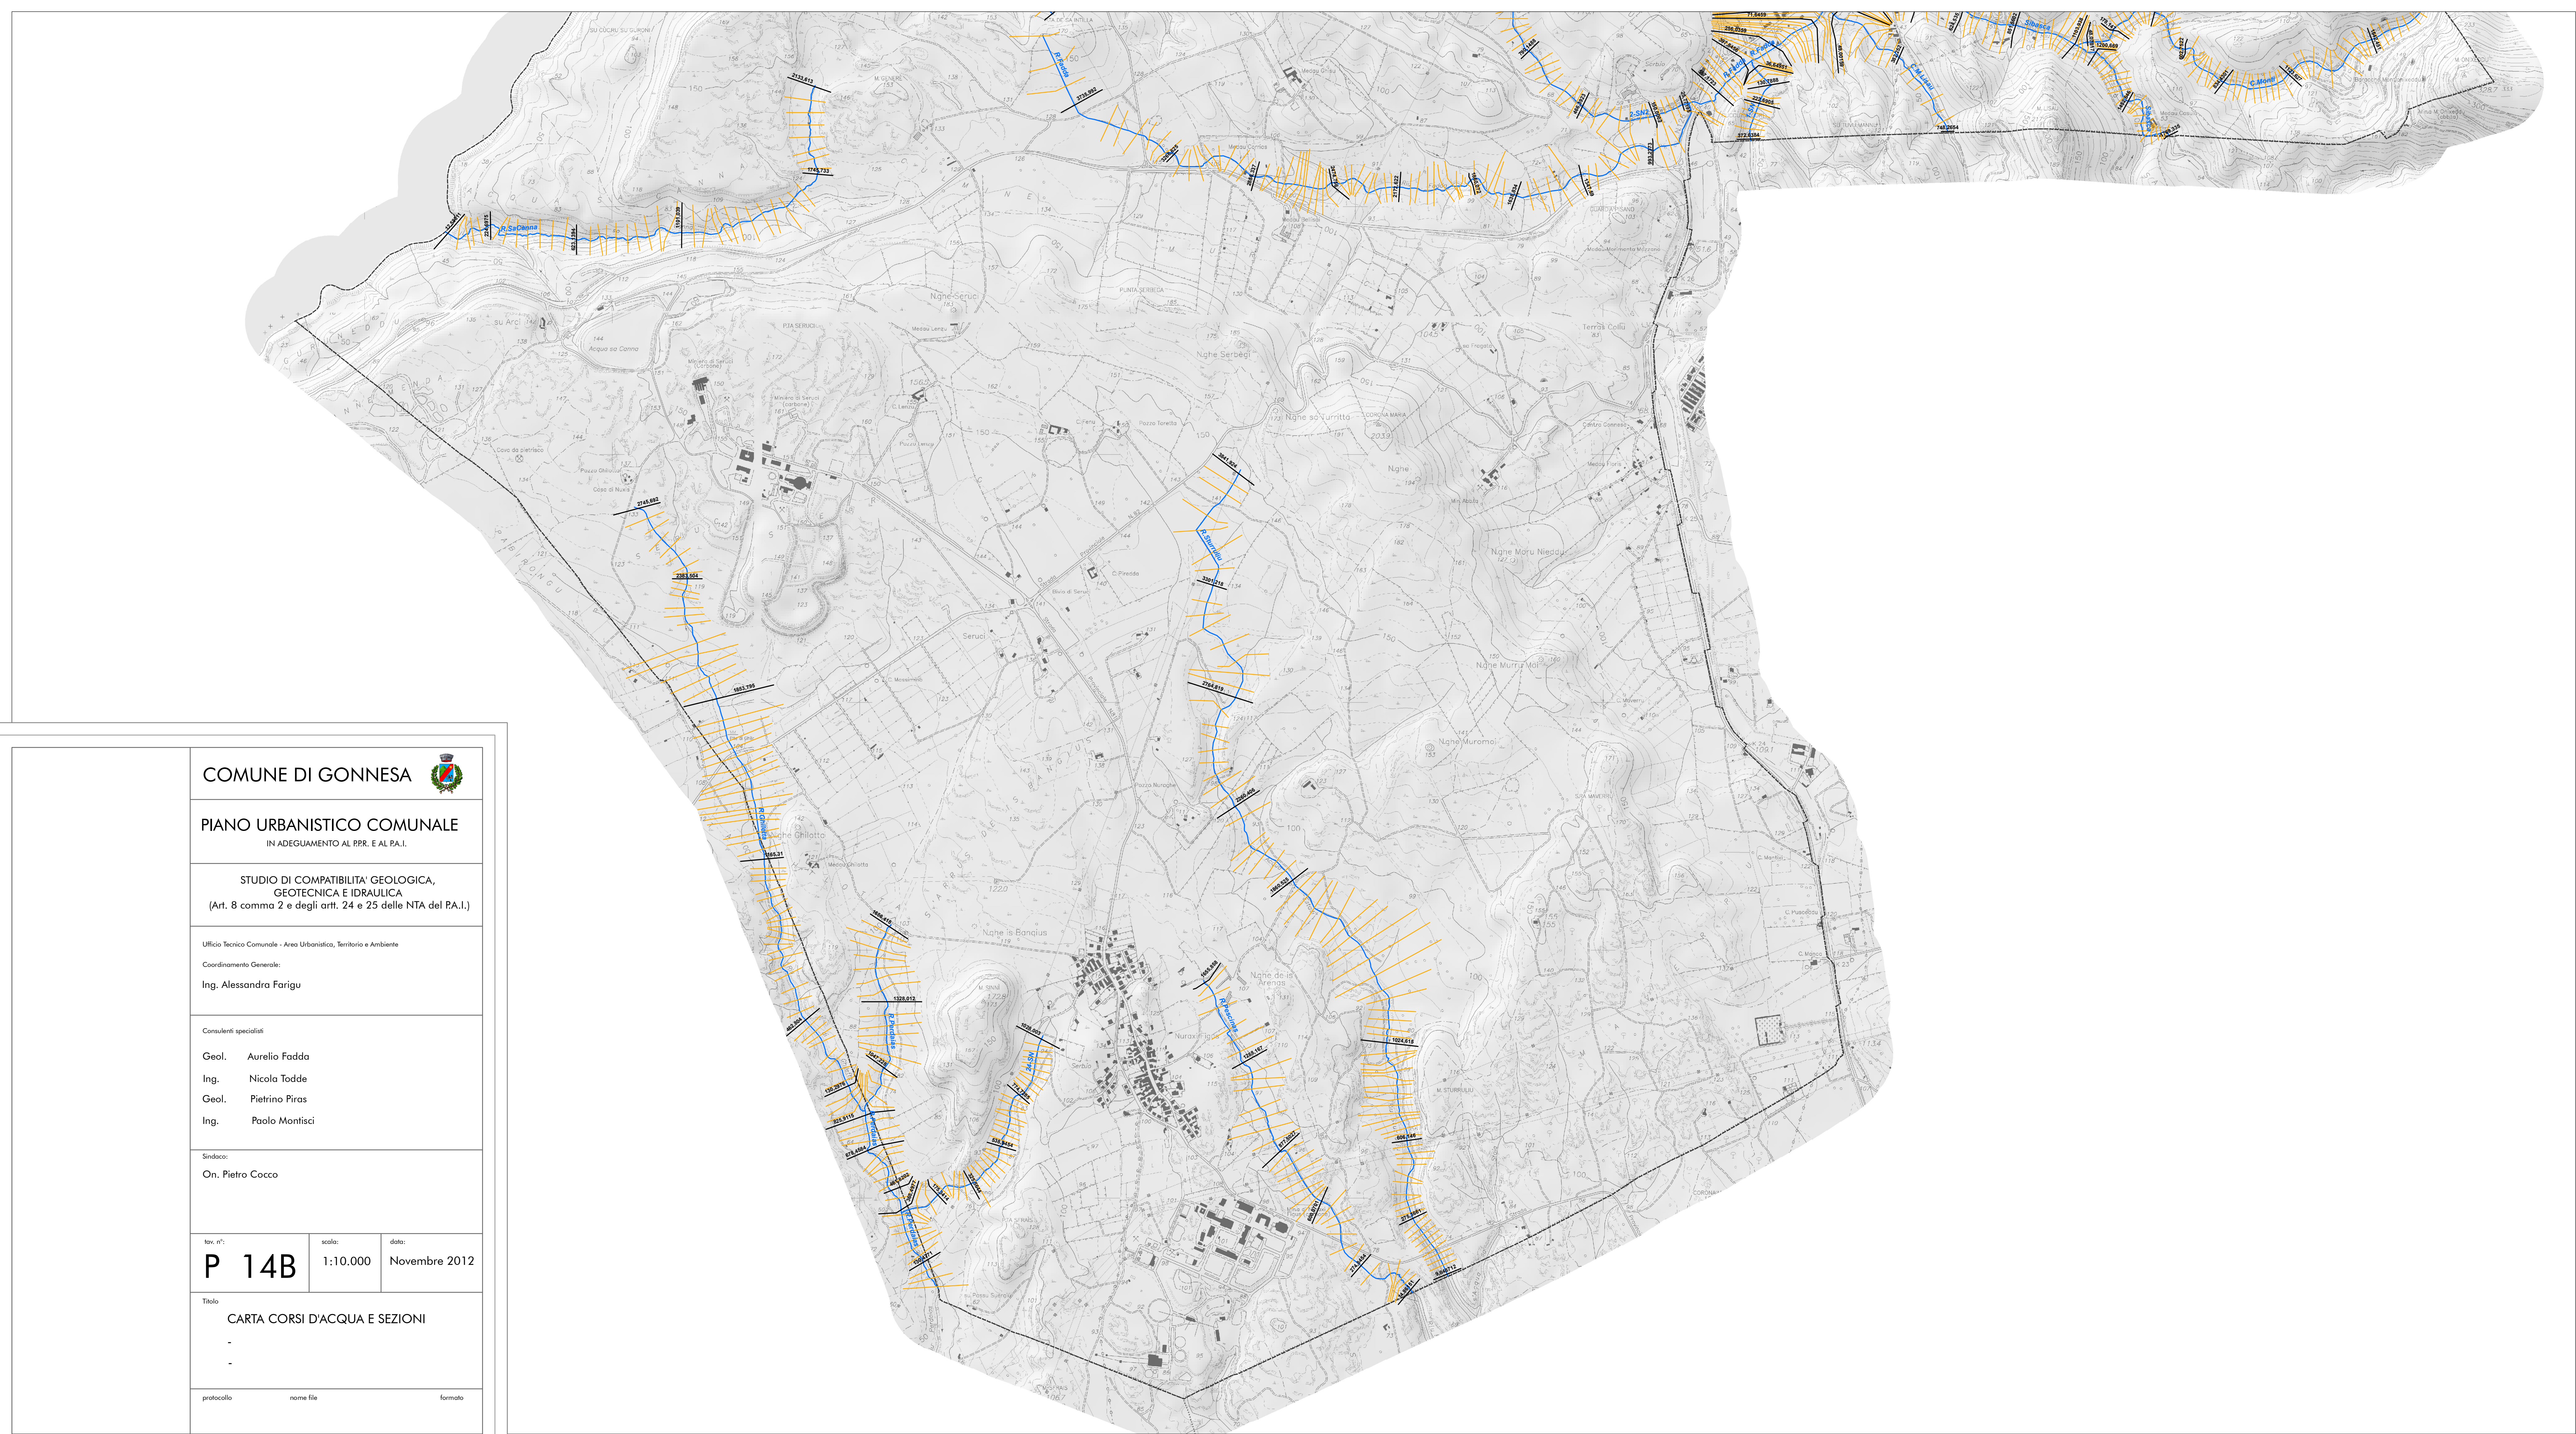

LEGENDA

- Confine Comunale
- Laguna Sa Masa
- Corso d'acqua
- Sezione di calcolo Principale
- Sezione di calcolo

COMUNE DI GONNESA



PIANO URBANISTICO COMUNALE
IN ADEGUAMENTO AL PPR, E AL P.A.I.

STUDIO DI COMPATIBILITA' GEOLOGICA,
GEOTECNICA E IDRAULICA
(Art. 8 comma 2 e degli artt. 24 e 25 delle NTA del P.A.I.)

Ufficio Tecnico Comunale - Area Urbanistica, Territorio e Ambiente

Coordinamento Generale:

Ing. Alessandra Farigu

Consulenti specializzati

Geol. Aurelio Fadda

Ing. Nicola Todde

Geol. Pietrino Piras

Ing. Paolo Montisci

Sindaco:

On. Pietro Cocco

Inv. n°:

P 14B

scala:

1:10.000

data:

Novembre 2012

Titolo

CARTA CORSI D'ACQUA E SEZIONI

protocollo

nome file

formato

QUADRO D'UNIONE

